



# 4 rum & kök 123 m<sup>2</sup>

Vån 16 & 17 - Lgh 2503




- 1 Fantastisk penthouselägenhet i två plan
- 2 Panoramafönster med storslagen utsikt
- 3 Härlig öppenhet mellan våningsplanen
- 4 Skjutdörrsparti mot balkong från köket
- 5 Två balkonger i tre vädersterck
- 6 Underbar takterrass om 18 kvm

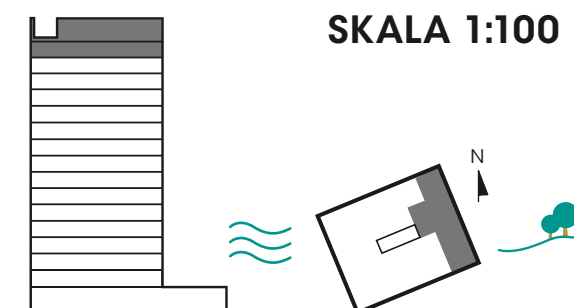

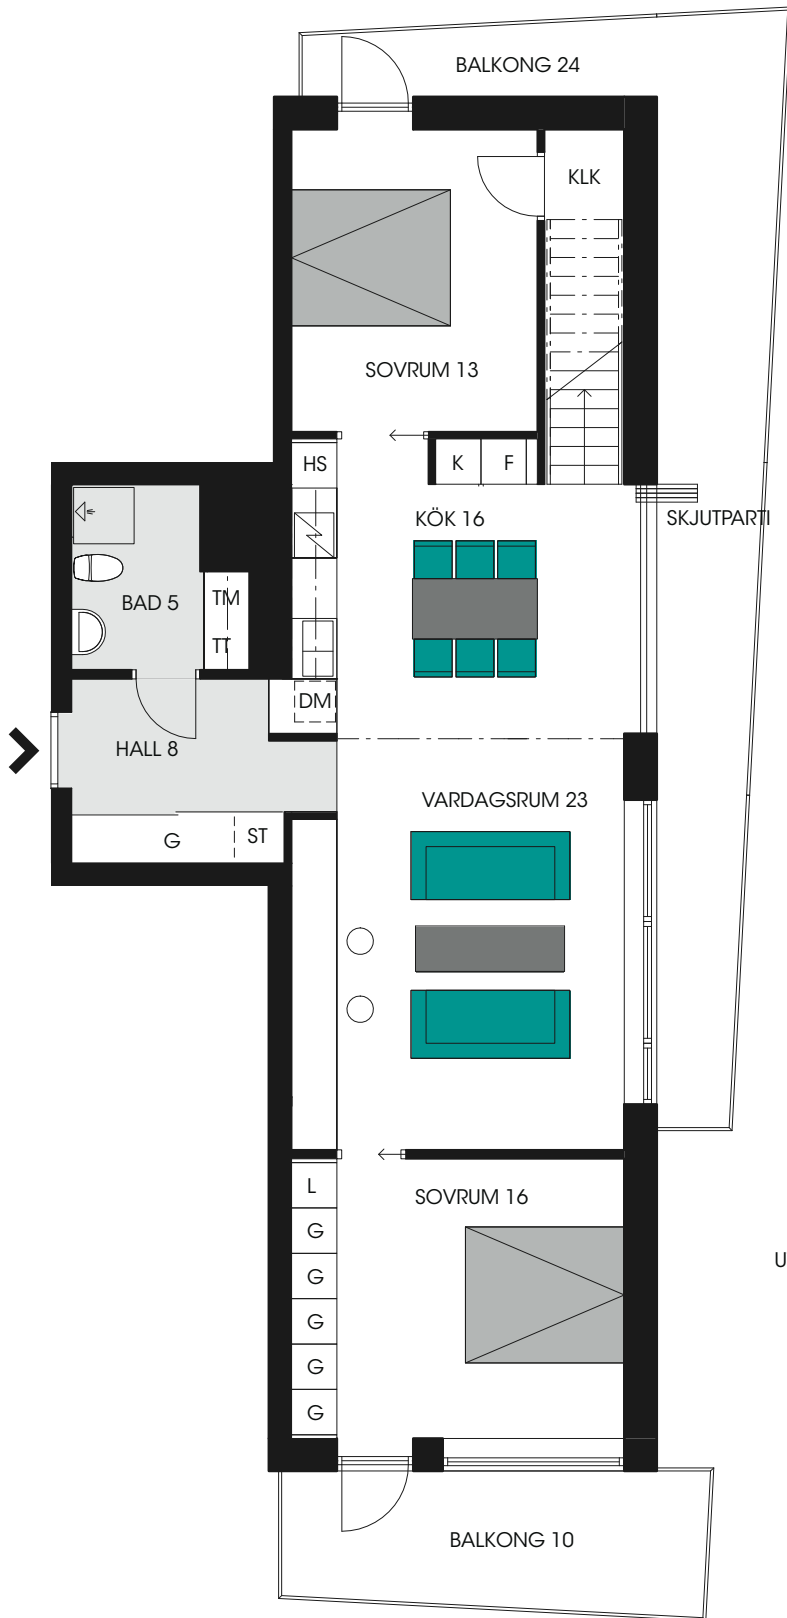

PLAN 1

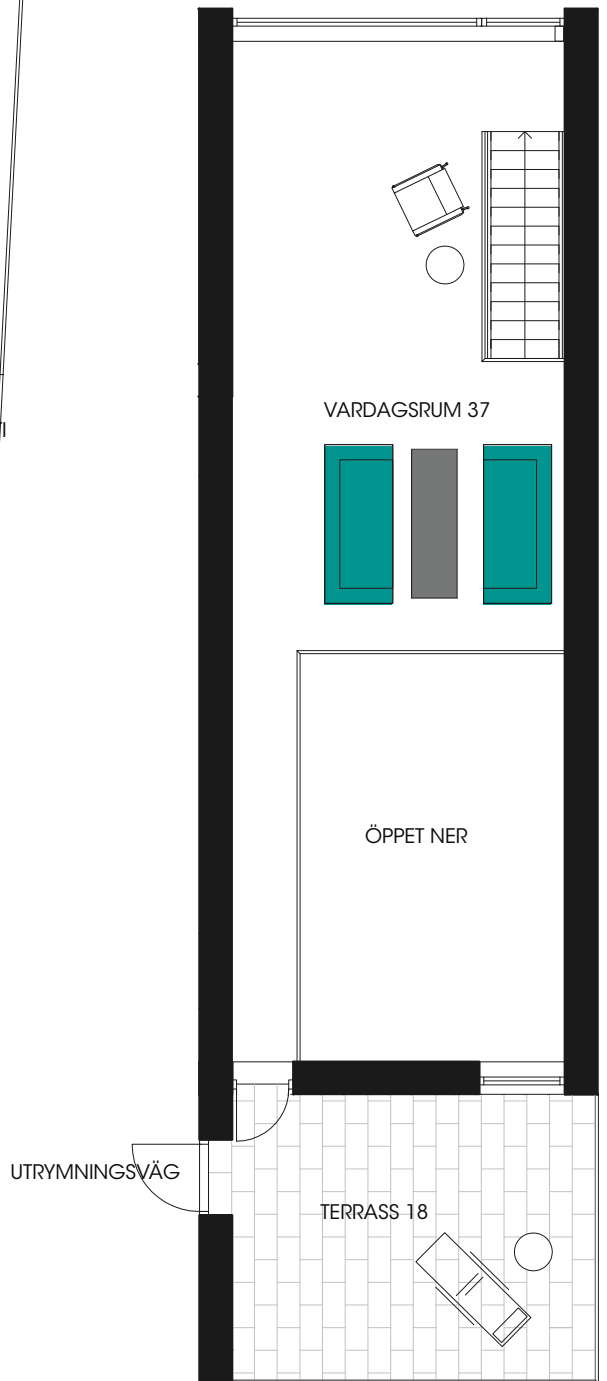

PLAN 2